




Geef hier uw voorkeur aan!

Als exposant met een Excellent of Comfort-pakket kunt u op deze plattegronden in totaal **uw drie voorkeuren** (gemarkeerd met de cijfers 1, 2 en 3) in de expositieruimten aangeven.

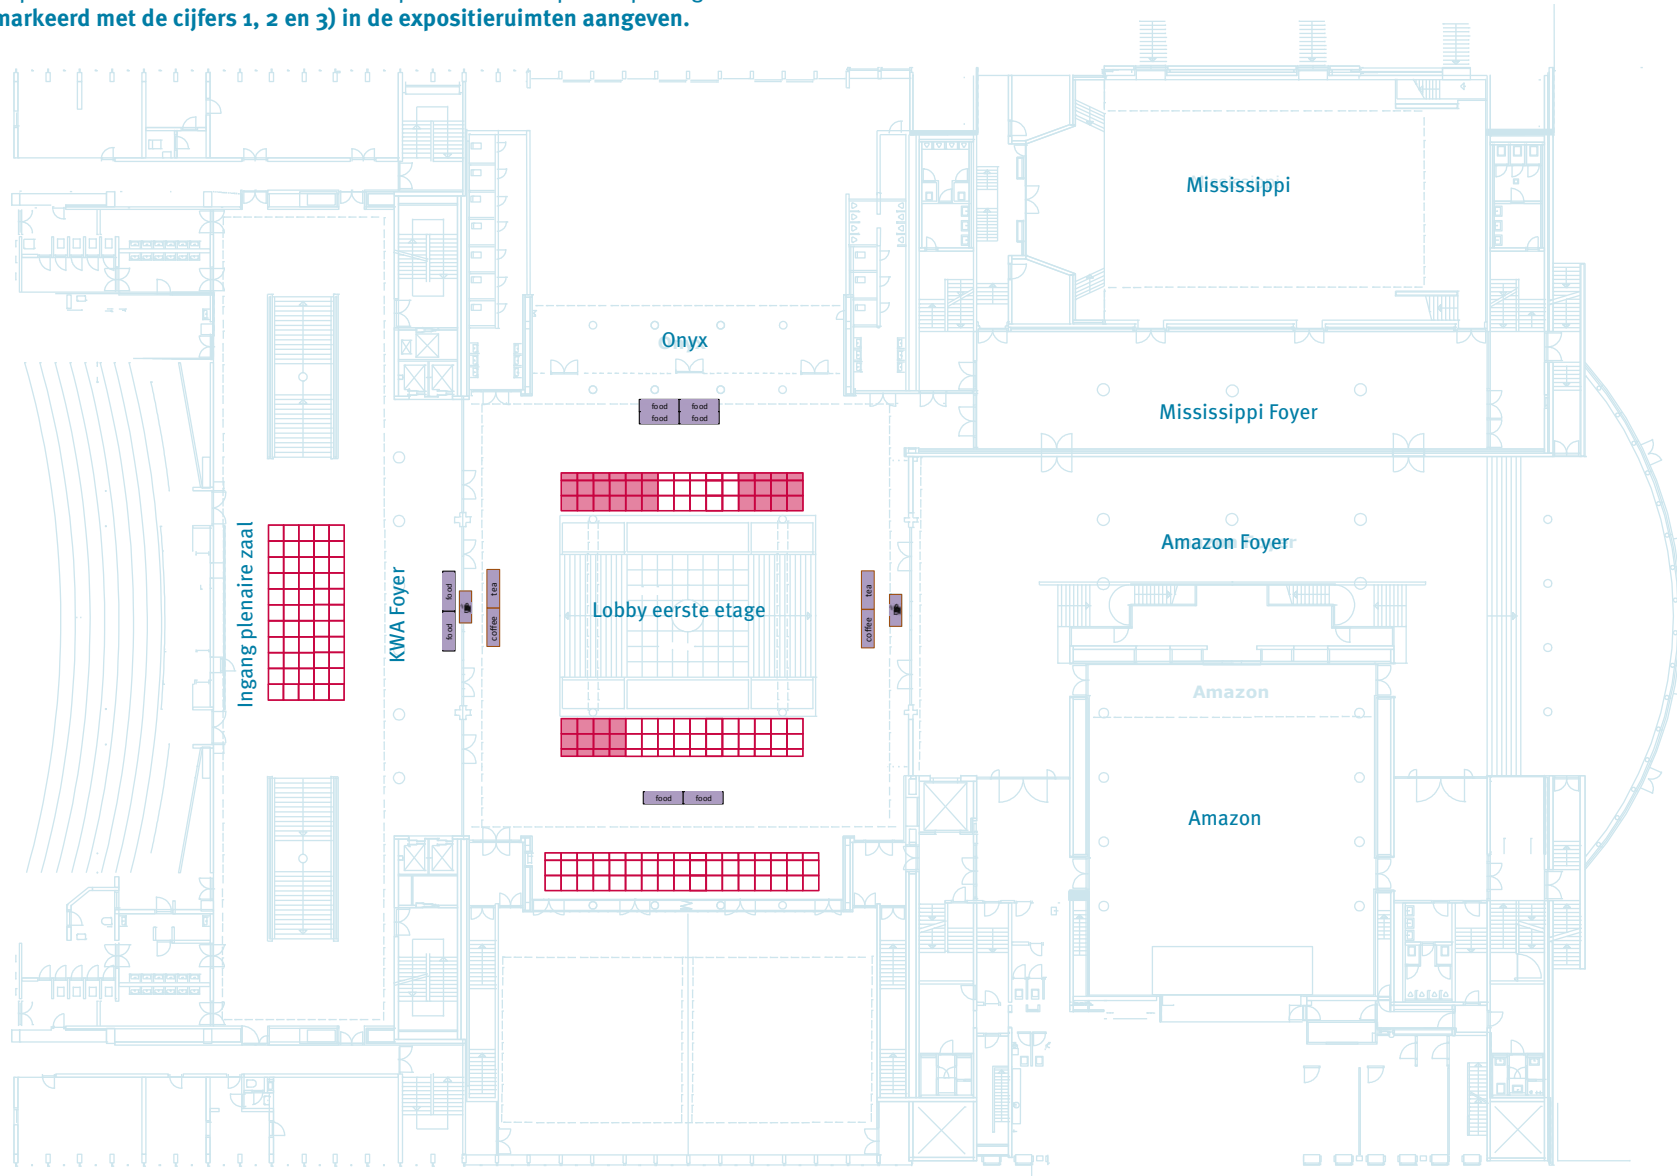

Exporuimte begane grond:
zie vorige blad

□ Eén blokje is m²

■ Catering